


SYMBOLFORKLARING:

- REI 120 M
- - - EI 60
- ➔ Utgang rømningsvei
- Rømningsvei

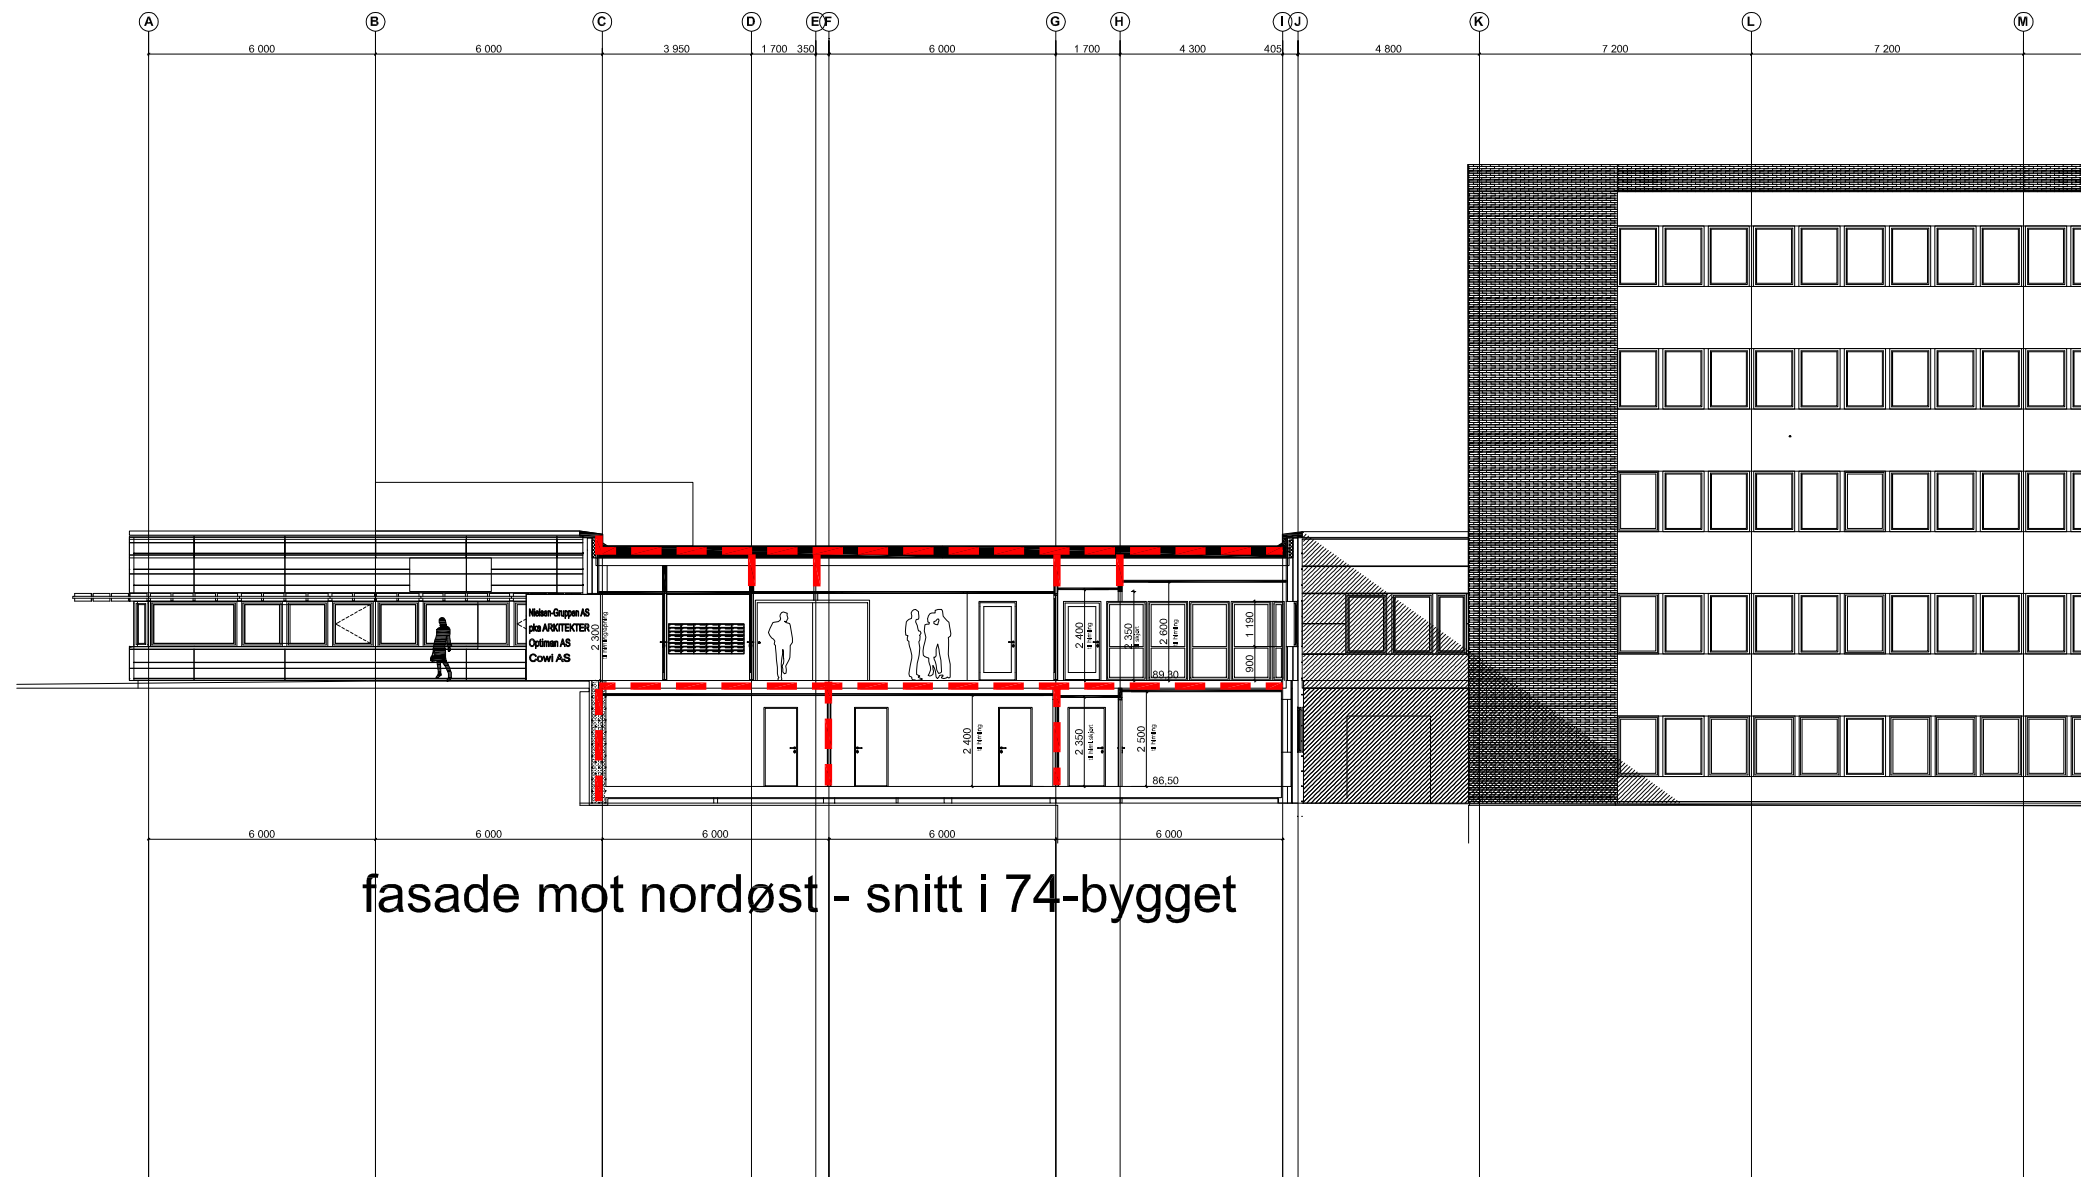

fasade mot nordøst - snitt i 74-bygget

REV E-LISTE	REV. GJELDER
OPPDRAGSØVER	DATO SAKSBEHØR
OPPDRAG	
TITTEL BRANNPLAN 74-BYGGET Snitt akse 6	TEGNET AV SAKSA.
	KONTROLLERT Godkjent
	DATO STED
MAK 1:200	OPPDRAGS NR.
FILNAVN	
TEGNING NR.	REV.