




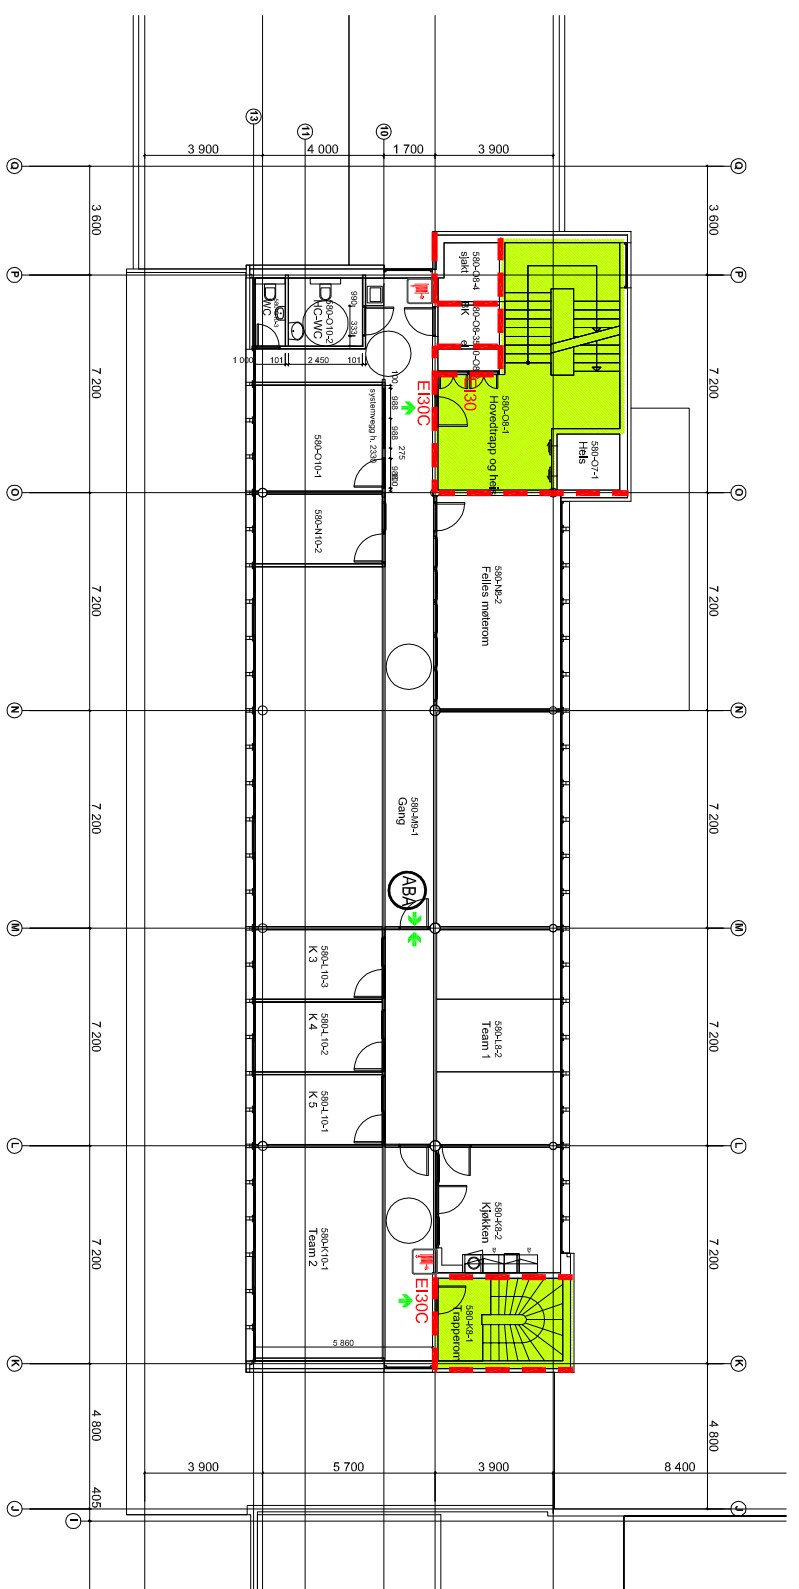


SYMBOLFORKLARING:

-  EI 60
-  Utgang rømningsvei
-  Rømningsvei
-  Brannskap på vegg
-  Automatisk Brannalarm adgang



REV	FASTH. REV. SÅSAR	DATE	SARSGJØRER

OPPMÅL	
TITTEL	BRANNPLAN
5. etasje	

MÅL	
1:250	
PLANAV	
TEGNING NR.	
REV.	