


SYMBOLFORKLARING:

- - - EI 60
- ➔ Utgang rømningsvei
- Rømningsvei
- Brannskap på vegg

- ① Dør: EI₂ 60
- ③ Dør: EI₂ 30
- ④ Dør: E90

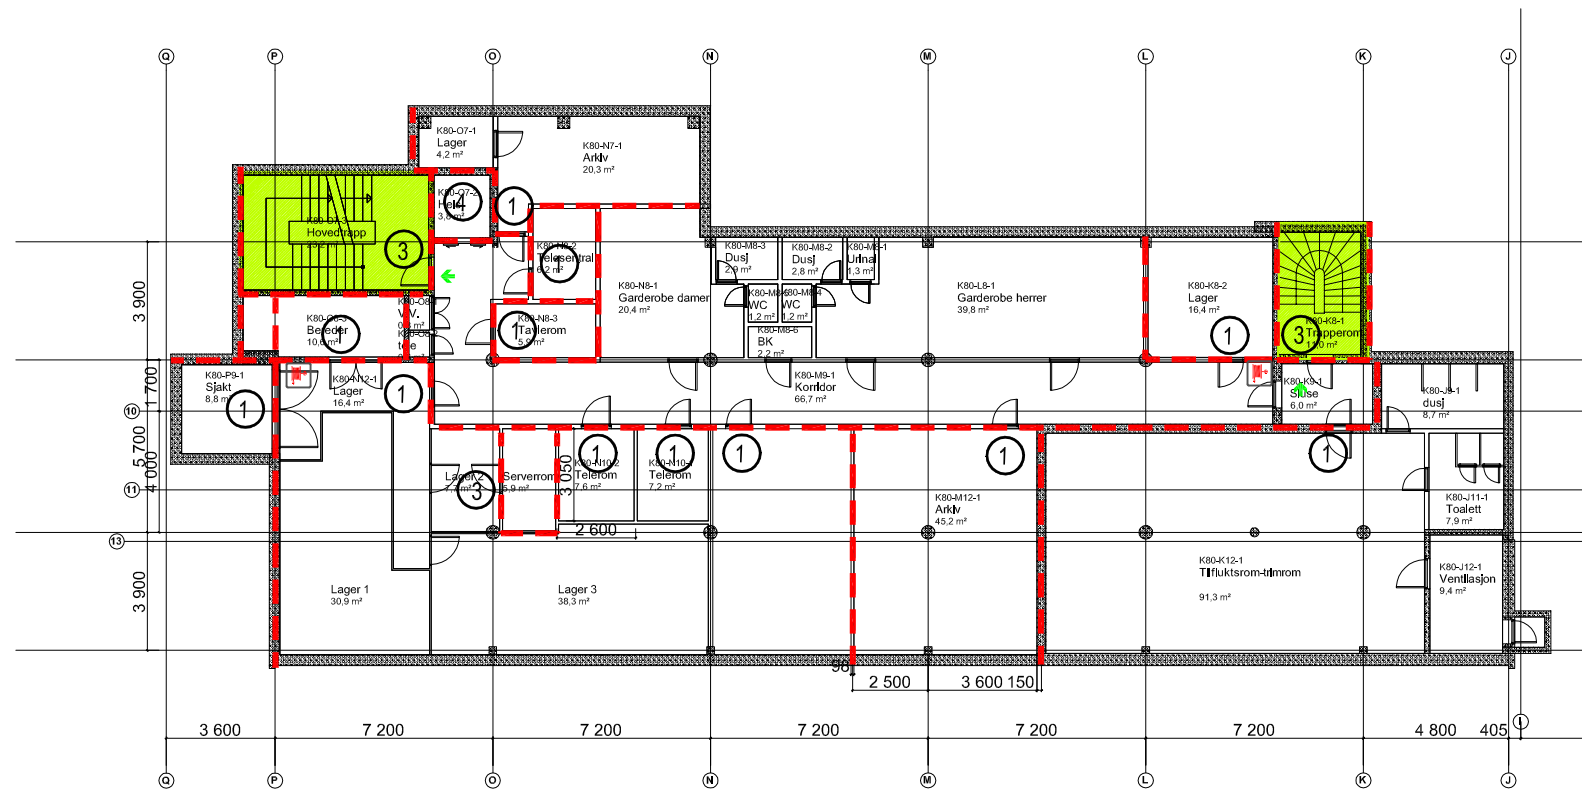

D	-				
C	-				
B	-				
REV	E-LISTE	REV. GJELDER		DATE	SAKSBEHØRER
OPDRAGSGIVER					
OPDRAG					
TITTEL			TEGNET AV	SAKS.	
BRANNPLAN Kjeller			KONTROLLERT	GODKJENT	
			DATE	STED	
			OPDRAGS NR.		
			MÅL 1:250		
FILNAVN			TEGNING NR.		
			REV.		