


SYMBOLFORKLARING:

- REI 120 M
- - - EI 60
- ➔ Utgang rømningsvei
- Rømningsvei

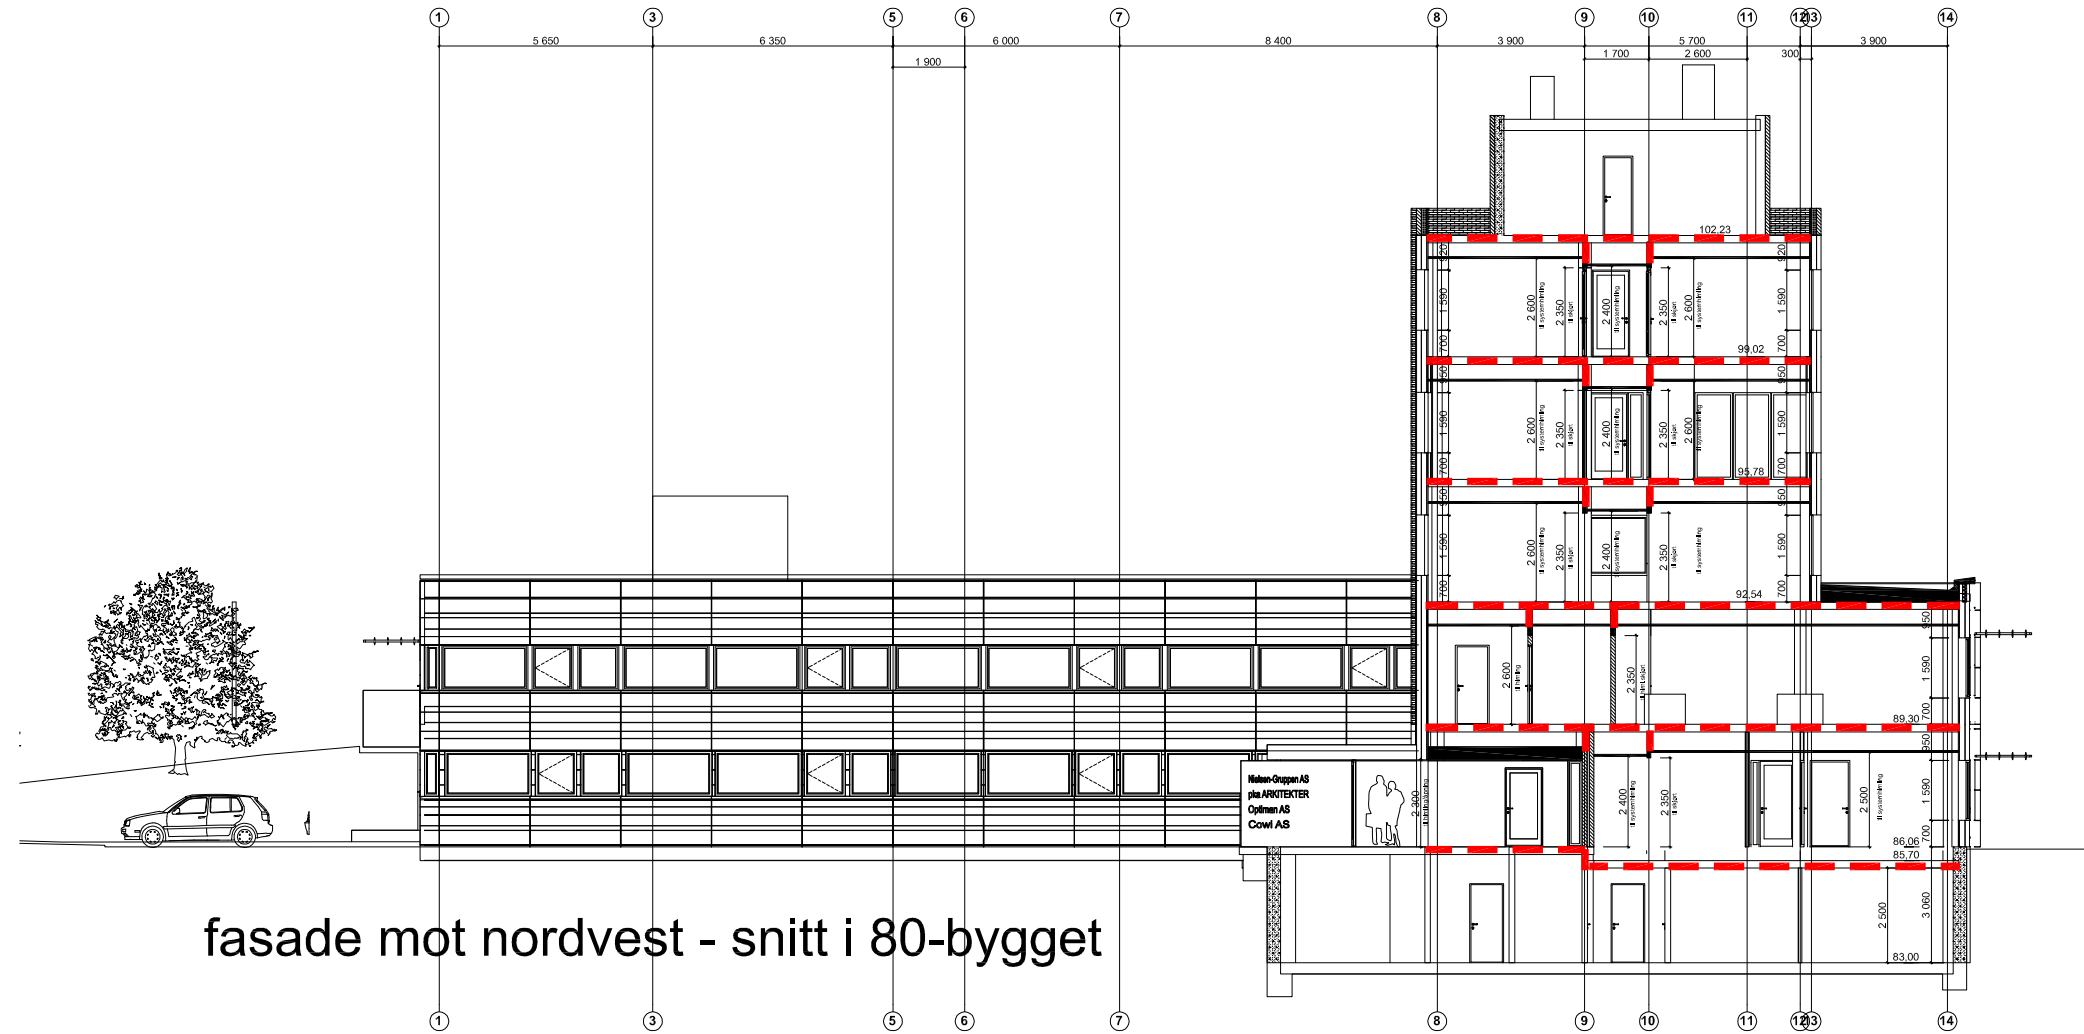

fasade mot nordvest - snitt i 80-bygget

REV E-LISTE	REV. GELDER
OPPDRAAGSGIVER	DATE
OPPDRAAG	
TITTEL	TEGNET AV
BRANNPLAN	SAKSR.
80-BYGGET Snitt akse O-N	KONTROLLERT
	GOOKJENT
	DATE
	STED
	OPPDRAAG NR.
MÅL	
1:200	
FILNAVN	
TEGNING NR.	REV.