
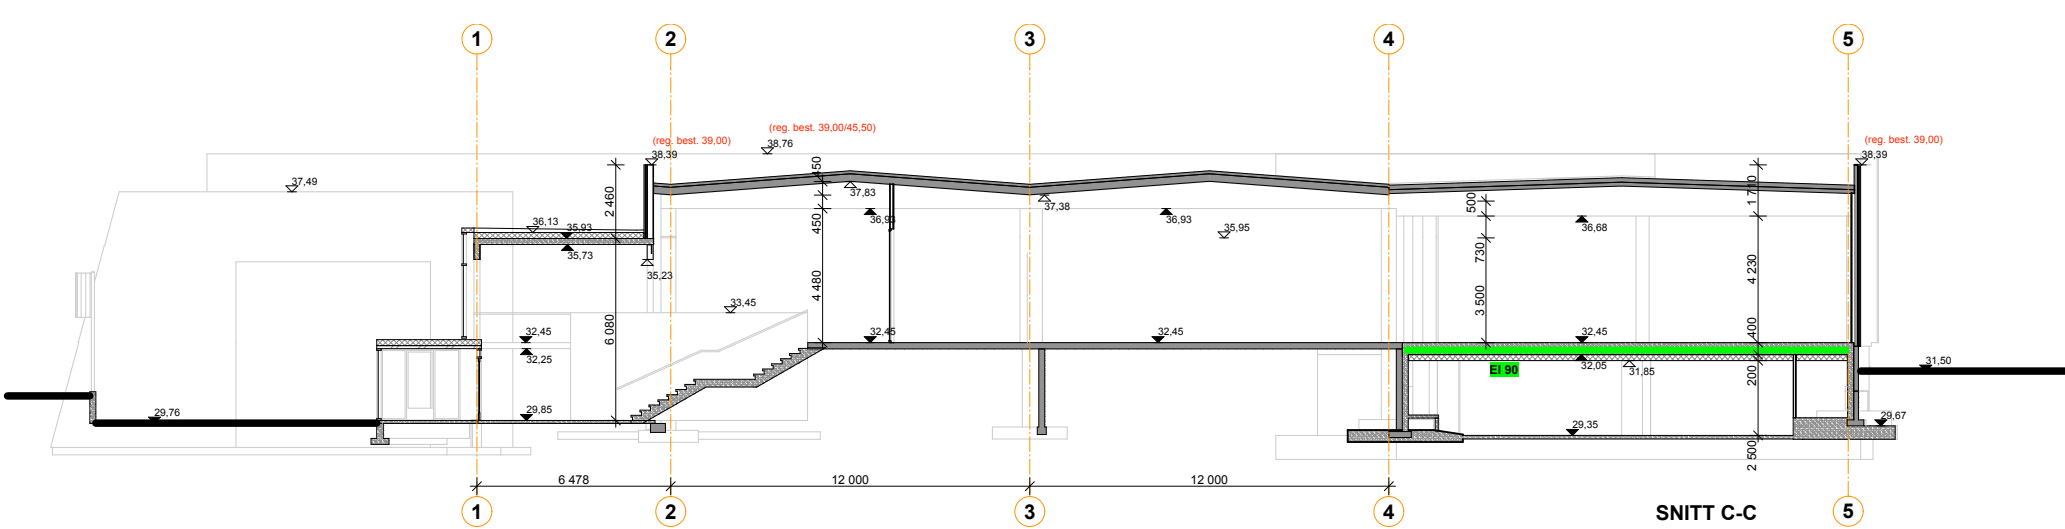
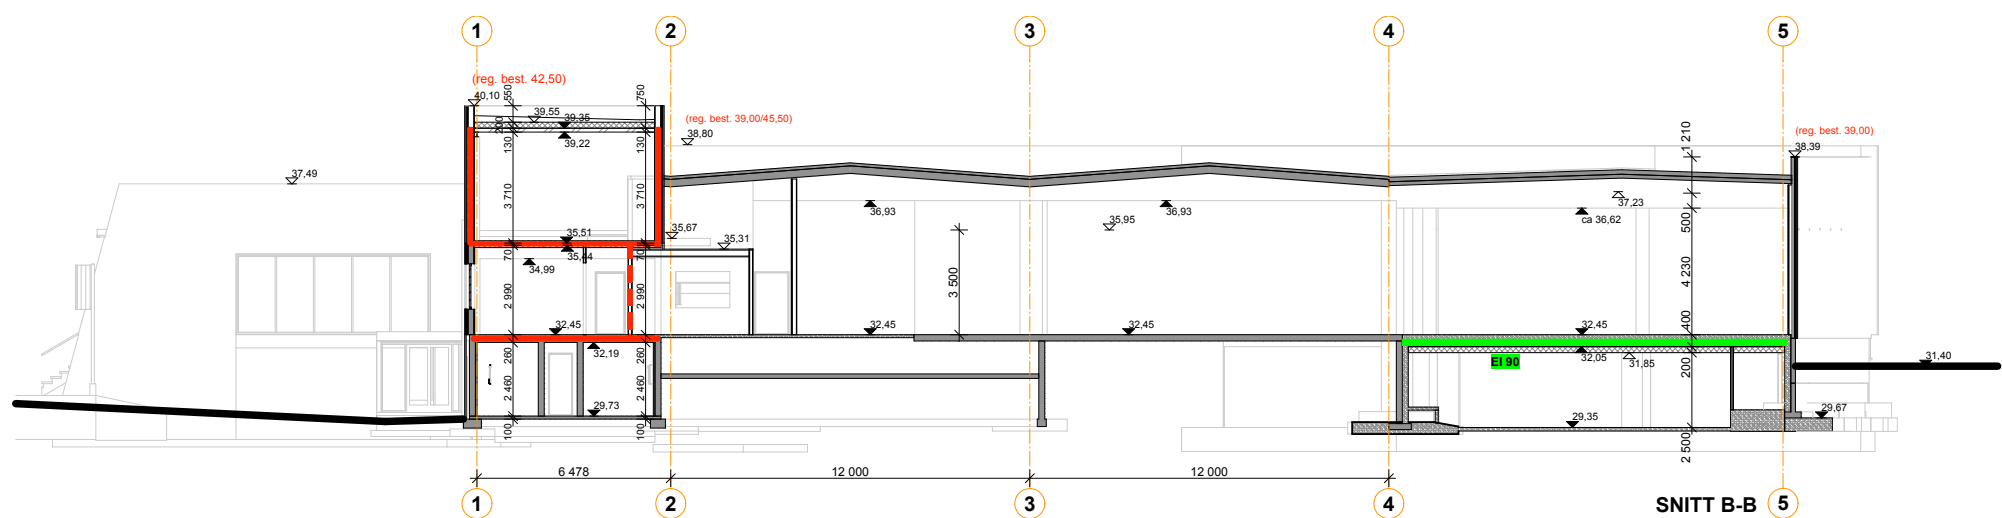


- Brannkrav EI 90/EI 120
- Brannkrav EI 60
- - - Brannkrav EI 30
- · - · Fasadestruking
- ➔ Rømningsretning
- Dører som åpner automatisk ved brannalarm
- Ⓞ Rødt blinklys
- Ⓞ Brannslange
- Ⓞ Brannspjeld
- BRANN SENTRAL Brannsentral
- SPRINKLER SENTRAL Sprinklersentral
- ▨ Sprinklet området

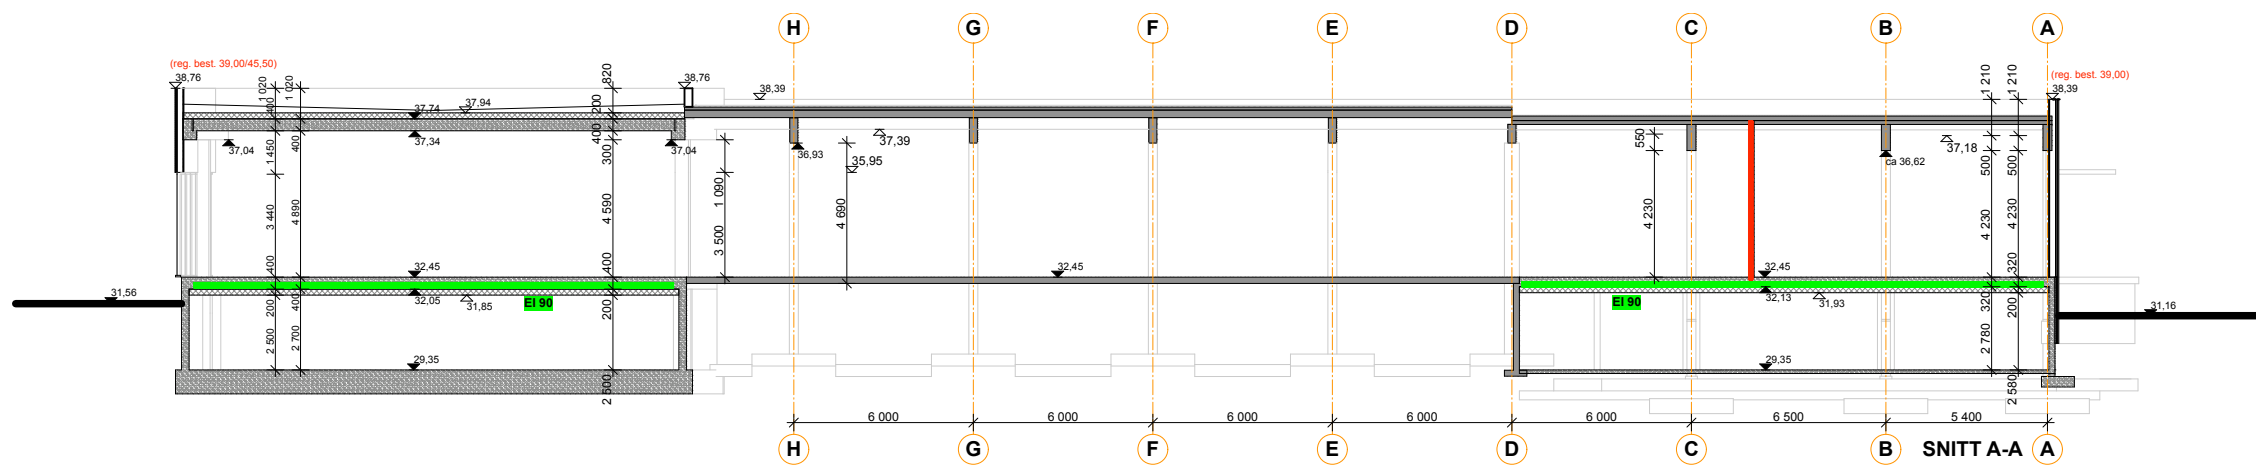

REV.	DATO	TEGNET	SJEKKET	GODKJENT	TEKST	E-LISTE
BYGGHERRE						
Haakon VII's gate 11 AS						
(BR)						
PROSJEKT:						
HAAKON VII'S GATE 11						
TEGNET:	AK	KONTR.:	DATO:	26.11.07	PROSJEKTNR.:	23013
SAKSBEH.:		MÅL:	1:250 (A3)			
branntegning snitt A+B+C						
FILNAVN:	23013 prosjekt.lbk					
TEGNINGSNR.:	0130					REVISJON:
(BR)						