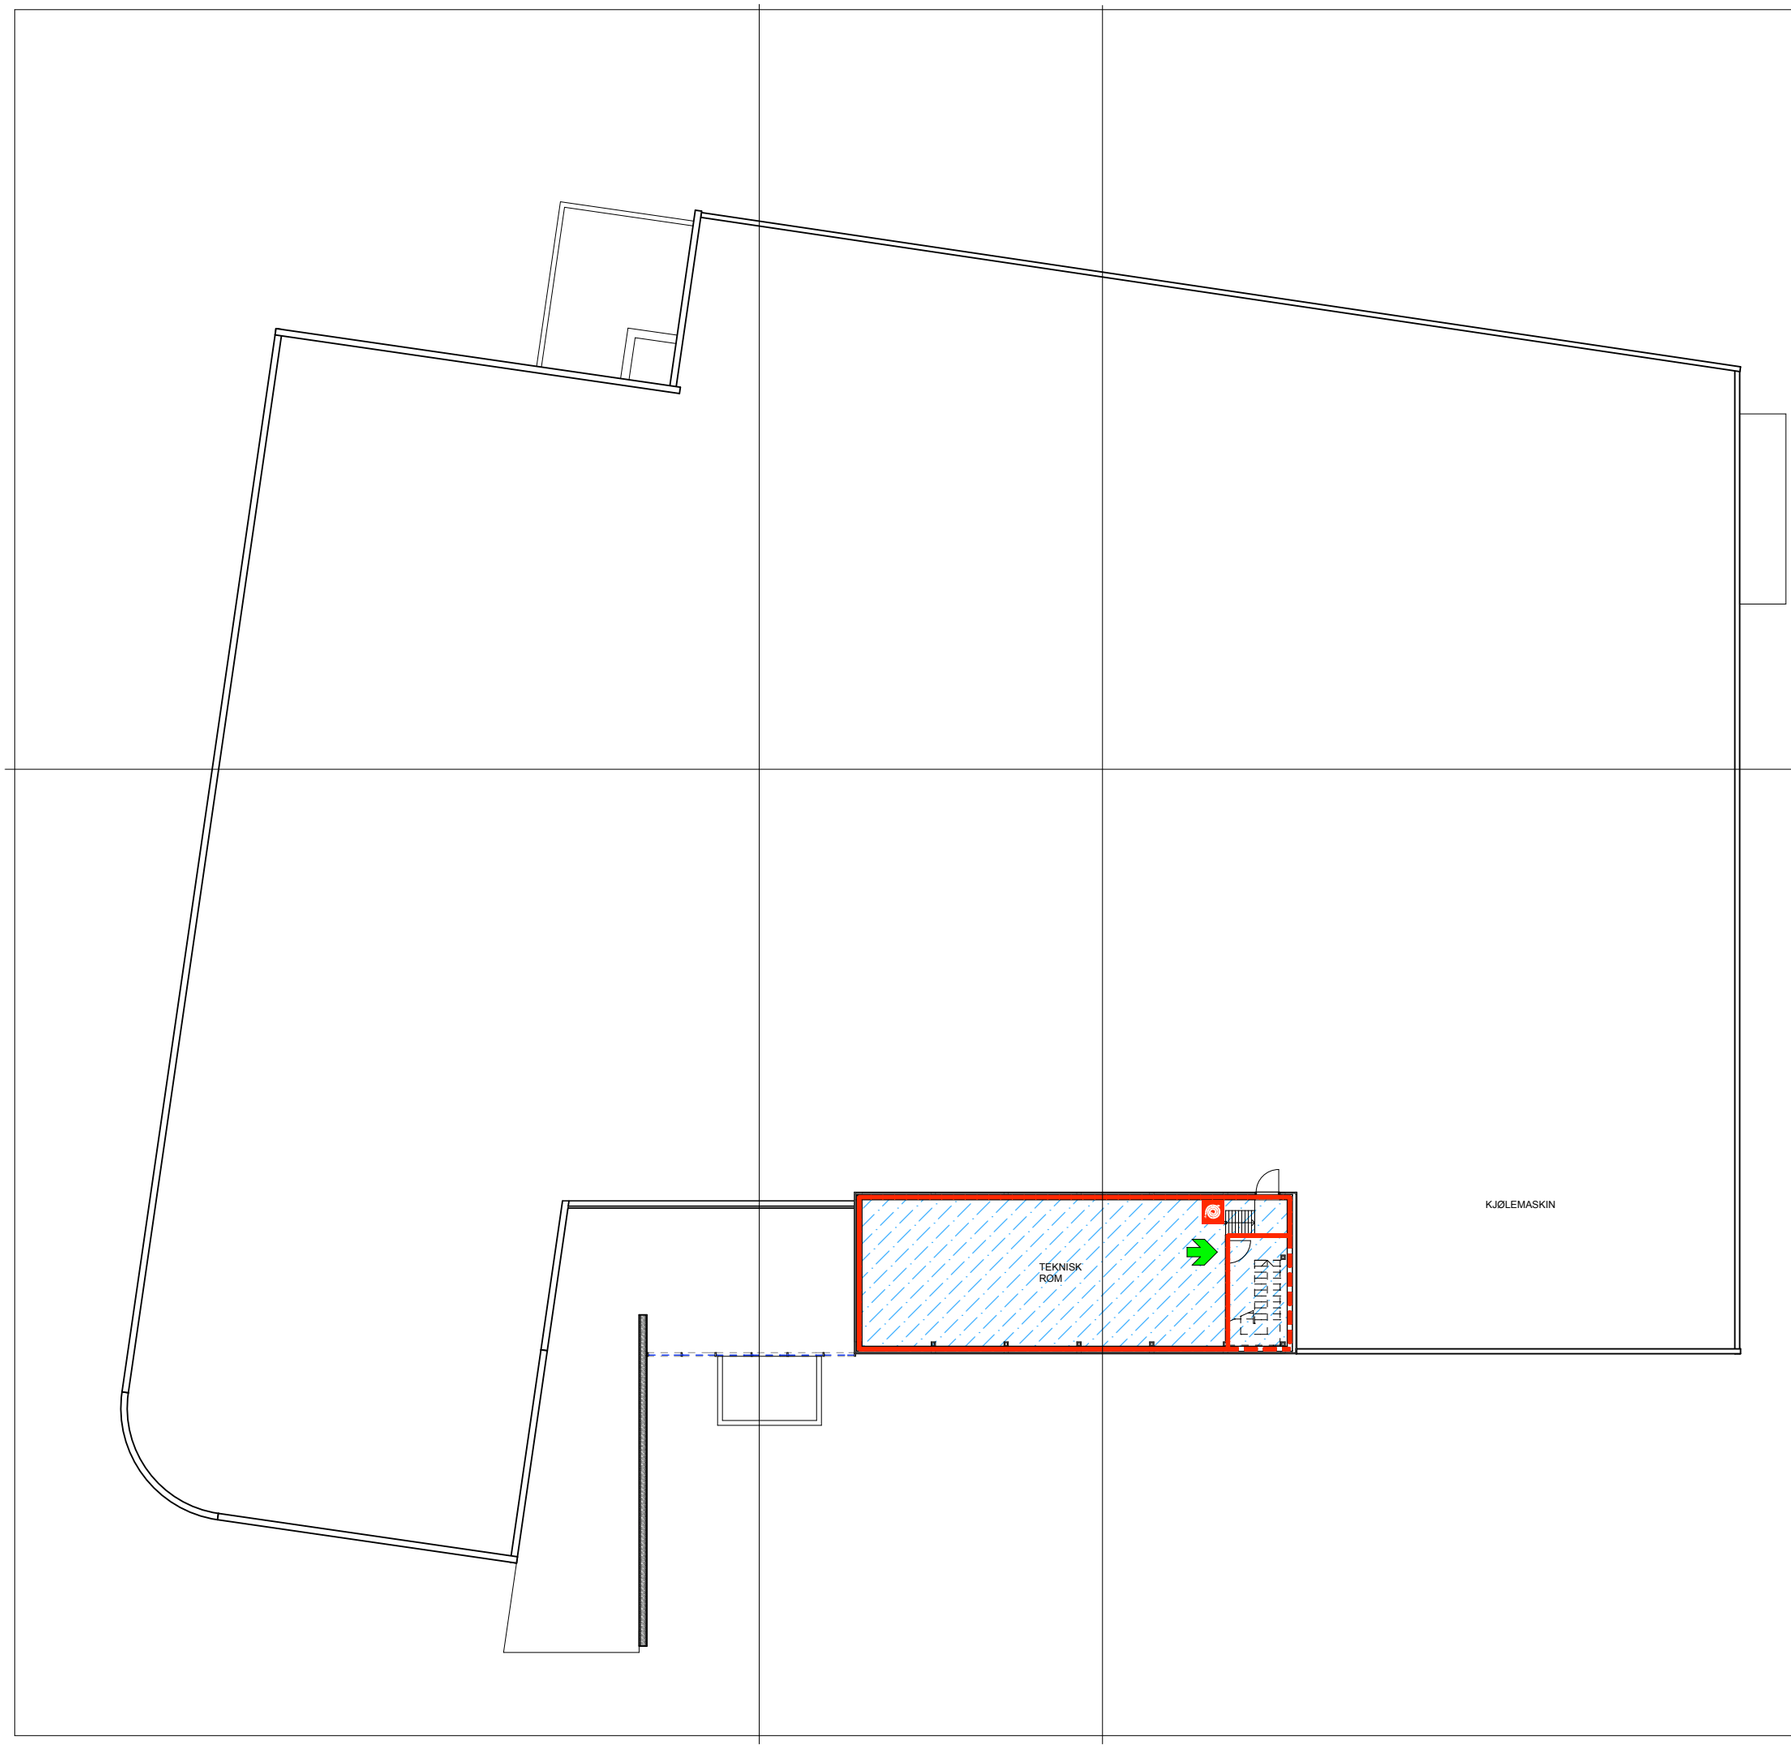

- Brannkrav EI 90/EI 120
- Brannkrav EI 60
- Brannkrav EI 30
- Fasadesprinkling
- Rømningsretning
- Dører som åpner automatisk ved brannalarm
- Rødt blinklys
- Brannslange
- Brannspjeld
- BRANN SENTRAL — Brannsentral
- SPRINKLER SENTRAL — Sprinklersentral
- Sprinklet området

REV.	DATO	TEGNET	SJEKKET	GODKJENT	TEKST	E-LISTE

BYGGHERRE

Haakon VII´s gate 11 AS

BR

PROSJEKT:

HAAKON VII´s GATE 11

TEGNET: AK	KONTR.:	DATO: 26.11.07	PROSJEKTNR.: 23013
SAKSBEH.:		MÅL: 1:250 (A3)	

branntegning plan 2

FILNAVN: 23013 prosjekt.lbk

TEGNINGSNR.: BR

REVISJON: 0122