


**SYMBOLFORKLARING:**

- - - EI 60
- ➔ Utgang rømningsvei
- Rømningsvei
- ☒ Brannskap på vegg

- ① Dør: EI<sub>2</sub> 60
- ② Dør: EI<sub>2</sub> 30Sa
- ③ Dør: EI<sub>2</sub> 30
- ④ Dør: E90
- ⑤ Dør: EI<sub>2</sub> 60CSa
- Ⓜ ABA Automatisk Brannalarm adgang

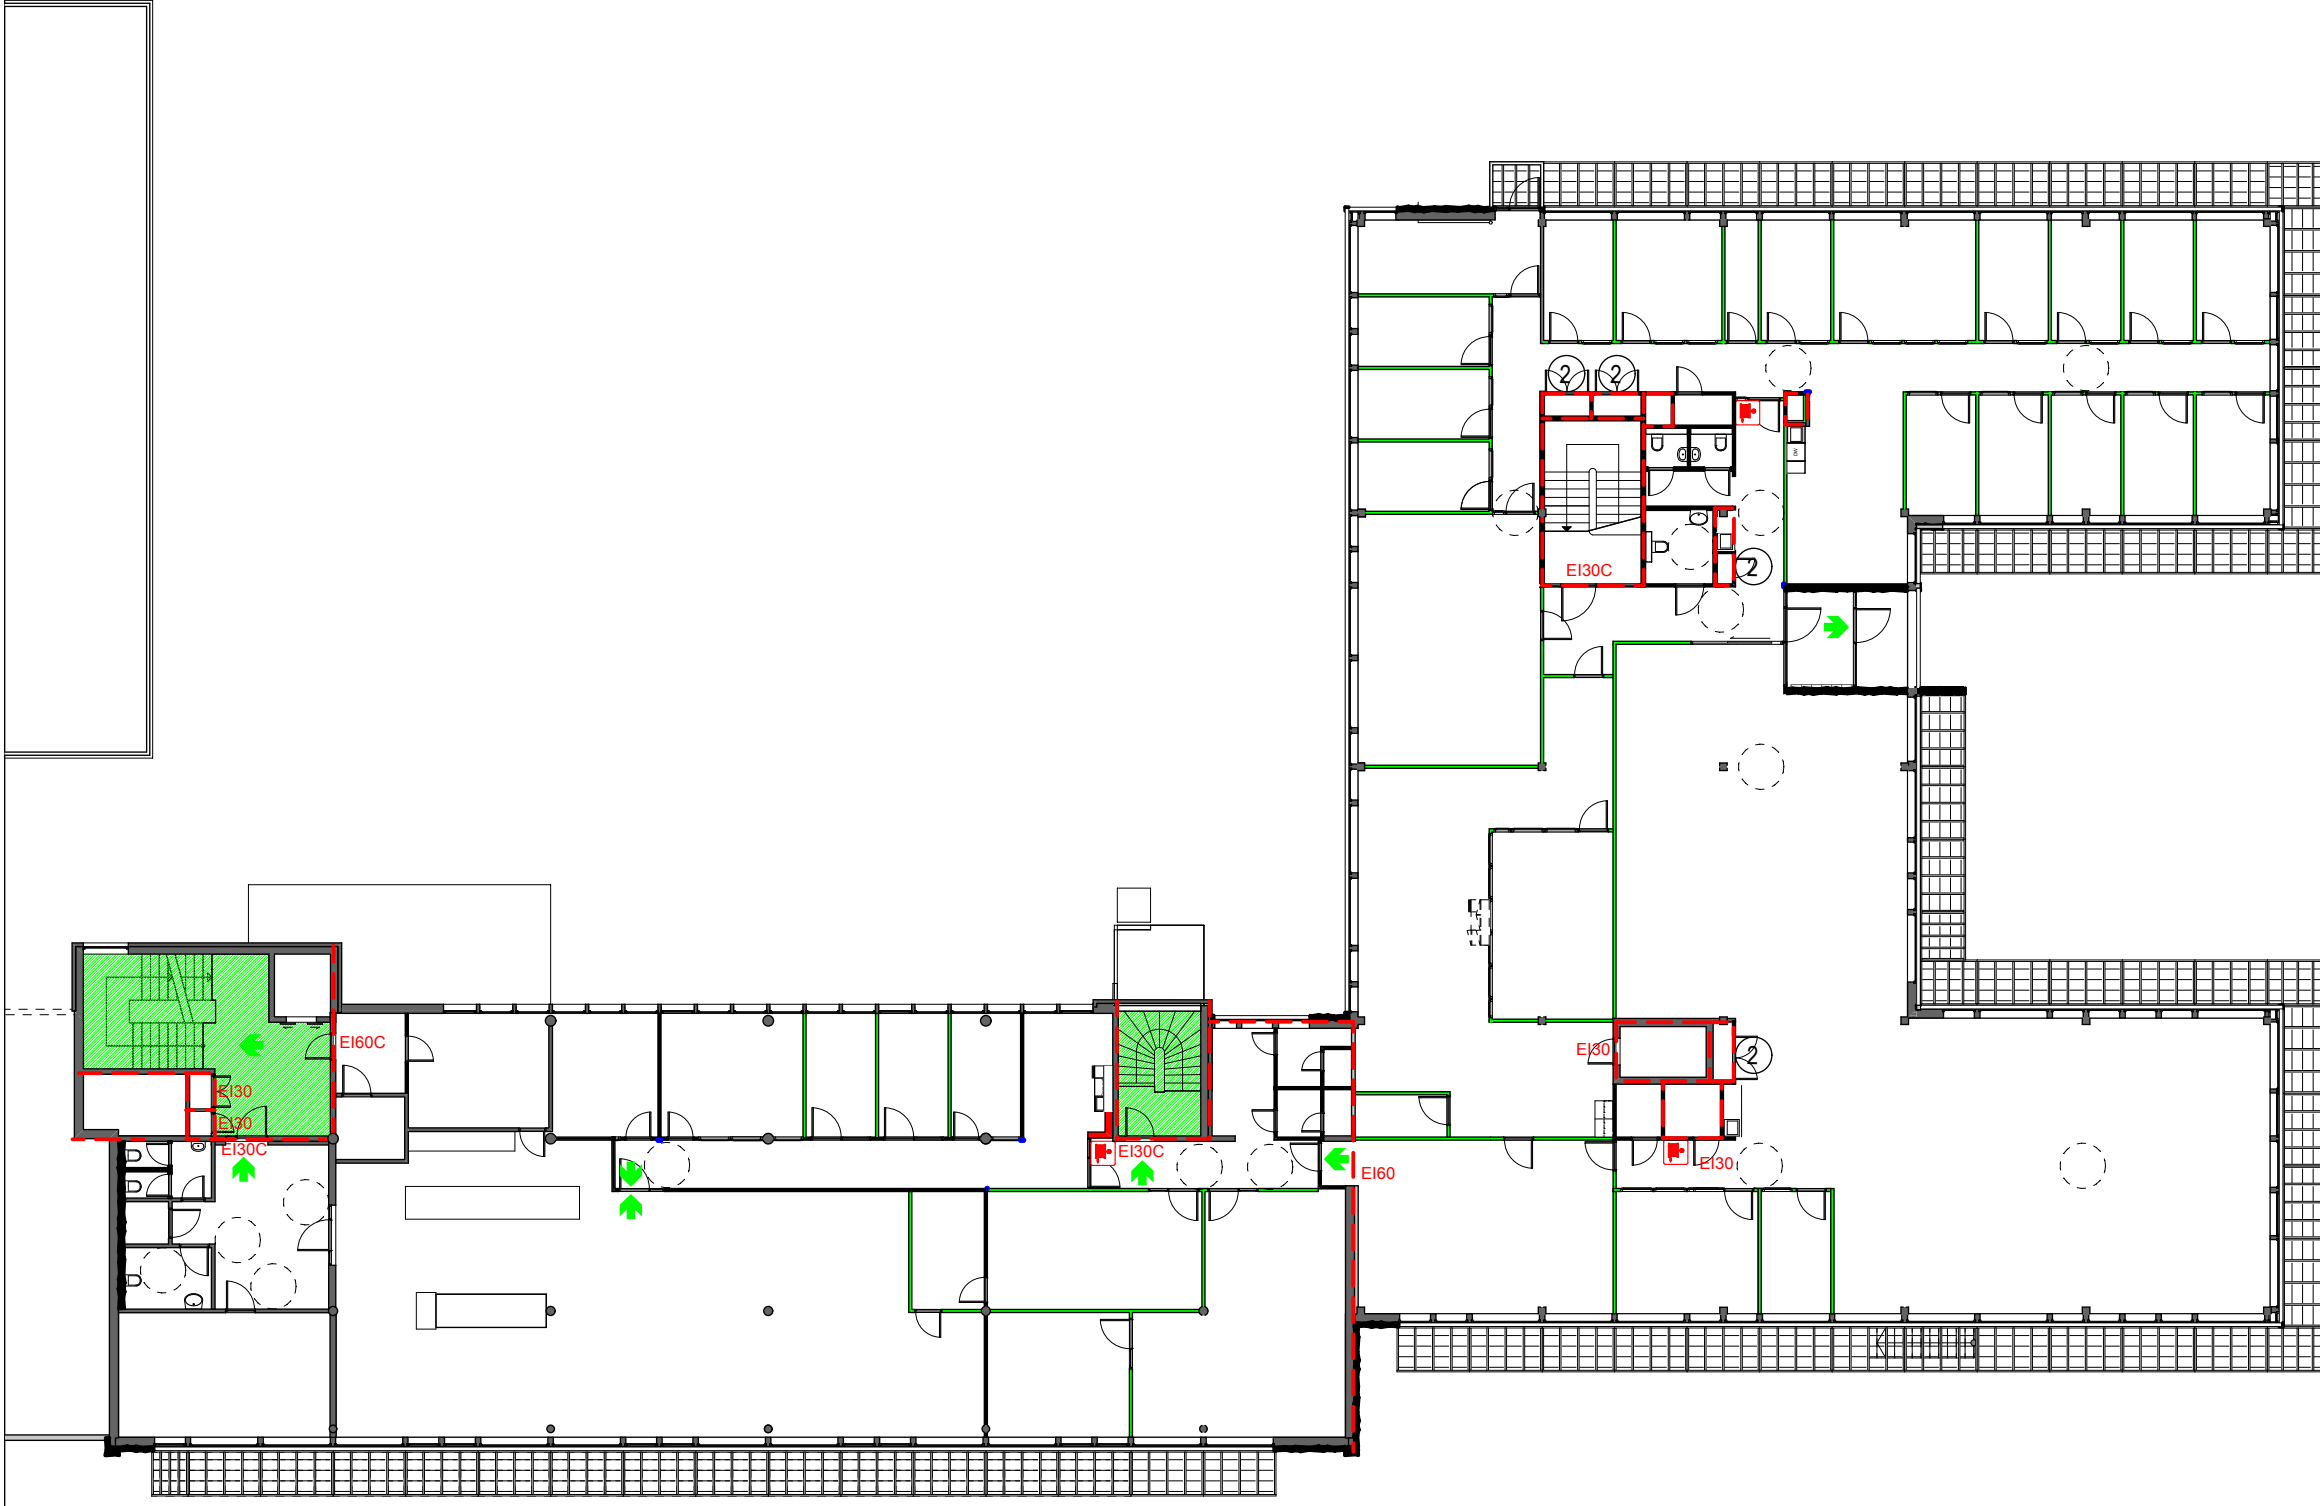

REVISJON	DATO	TEGNET	SJEKKET	GODKJENT	TEKST	E-LISTE

BYGGHERRE: **Nielsen-Gruppen AS**

ARKITEKT: **pka** ARKITEKTER  
Per Knudsen Arkitektkontor AS  
 Brattørgt. 5 - 7010 Trondheim  
 Tlf. 73 52 91 30 - pka@pka.no

PROSJEKT: **Ingvald Ystgaards veg 1**

TEGNET: <b>HN</b>	KONTR.: <b>EB</b>	DATO: <b>12.02.2020</b>	PROSJEKTNR.: <b>11044</b>
OPPDRAKSANSV: <b>EB</b>	PROSJEKTANSV.: <b>EB</b>	MÅL: (A3)	1:250

TEGNING: **Brannplan 2. etasje**