






SYMBOLFORKLARING:

-  EI 60
-  Utgang rømningsvei
-  Rømningsvei
-  Brannskap på vegg

- ① Dør: EI 2 60
- ② Dør: EI 2 30Sa
- ③ Dør: EI 2 30
- ④ Dør: E90
- ⓐ Automatic Brannalarm adgang

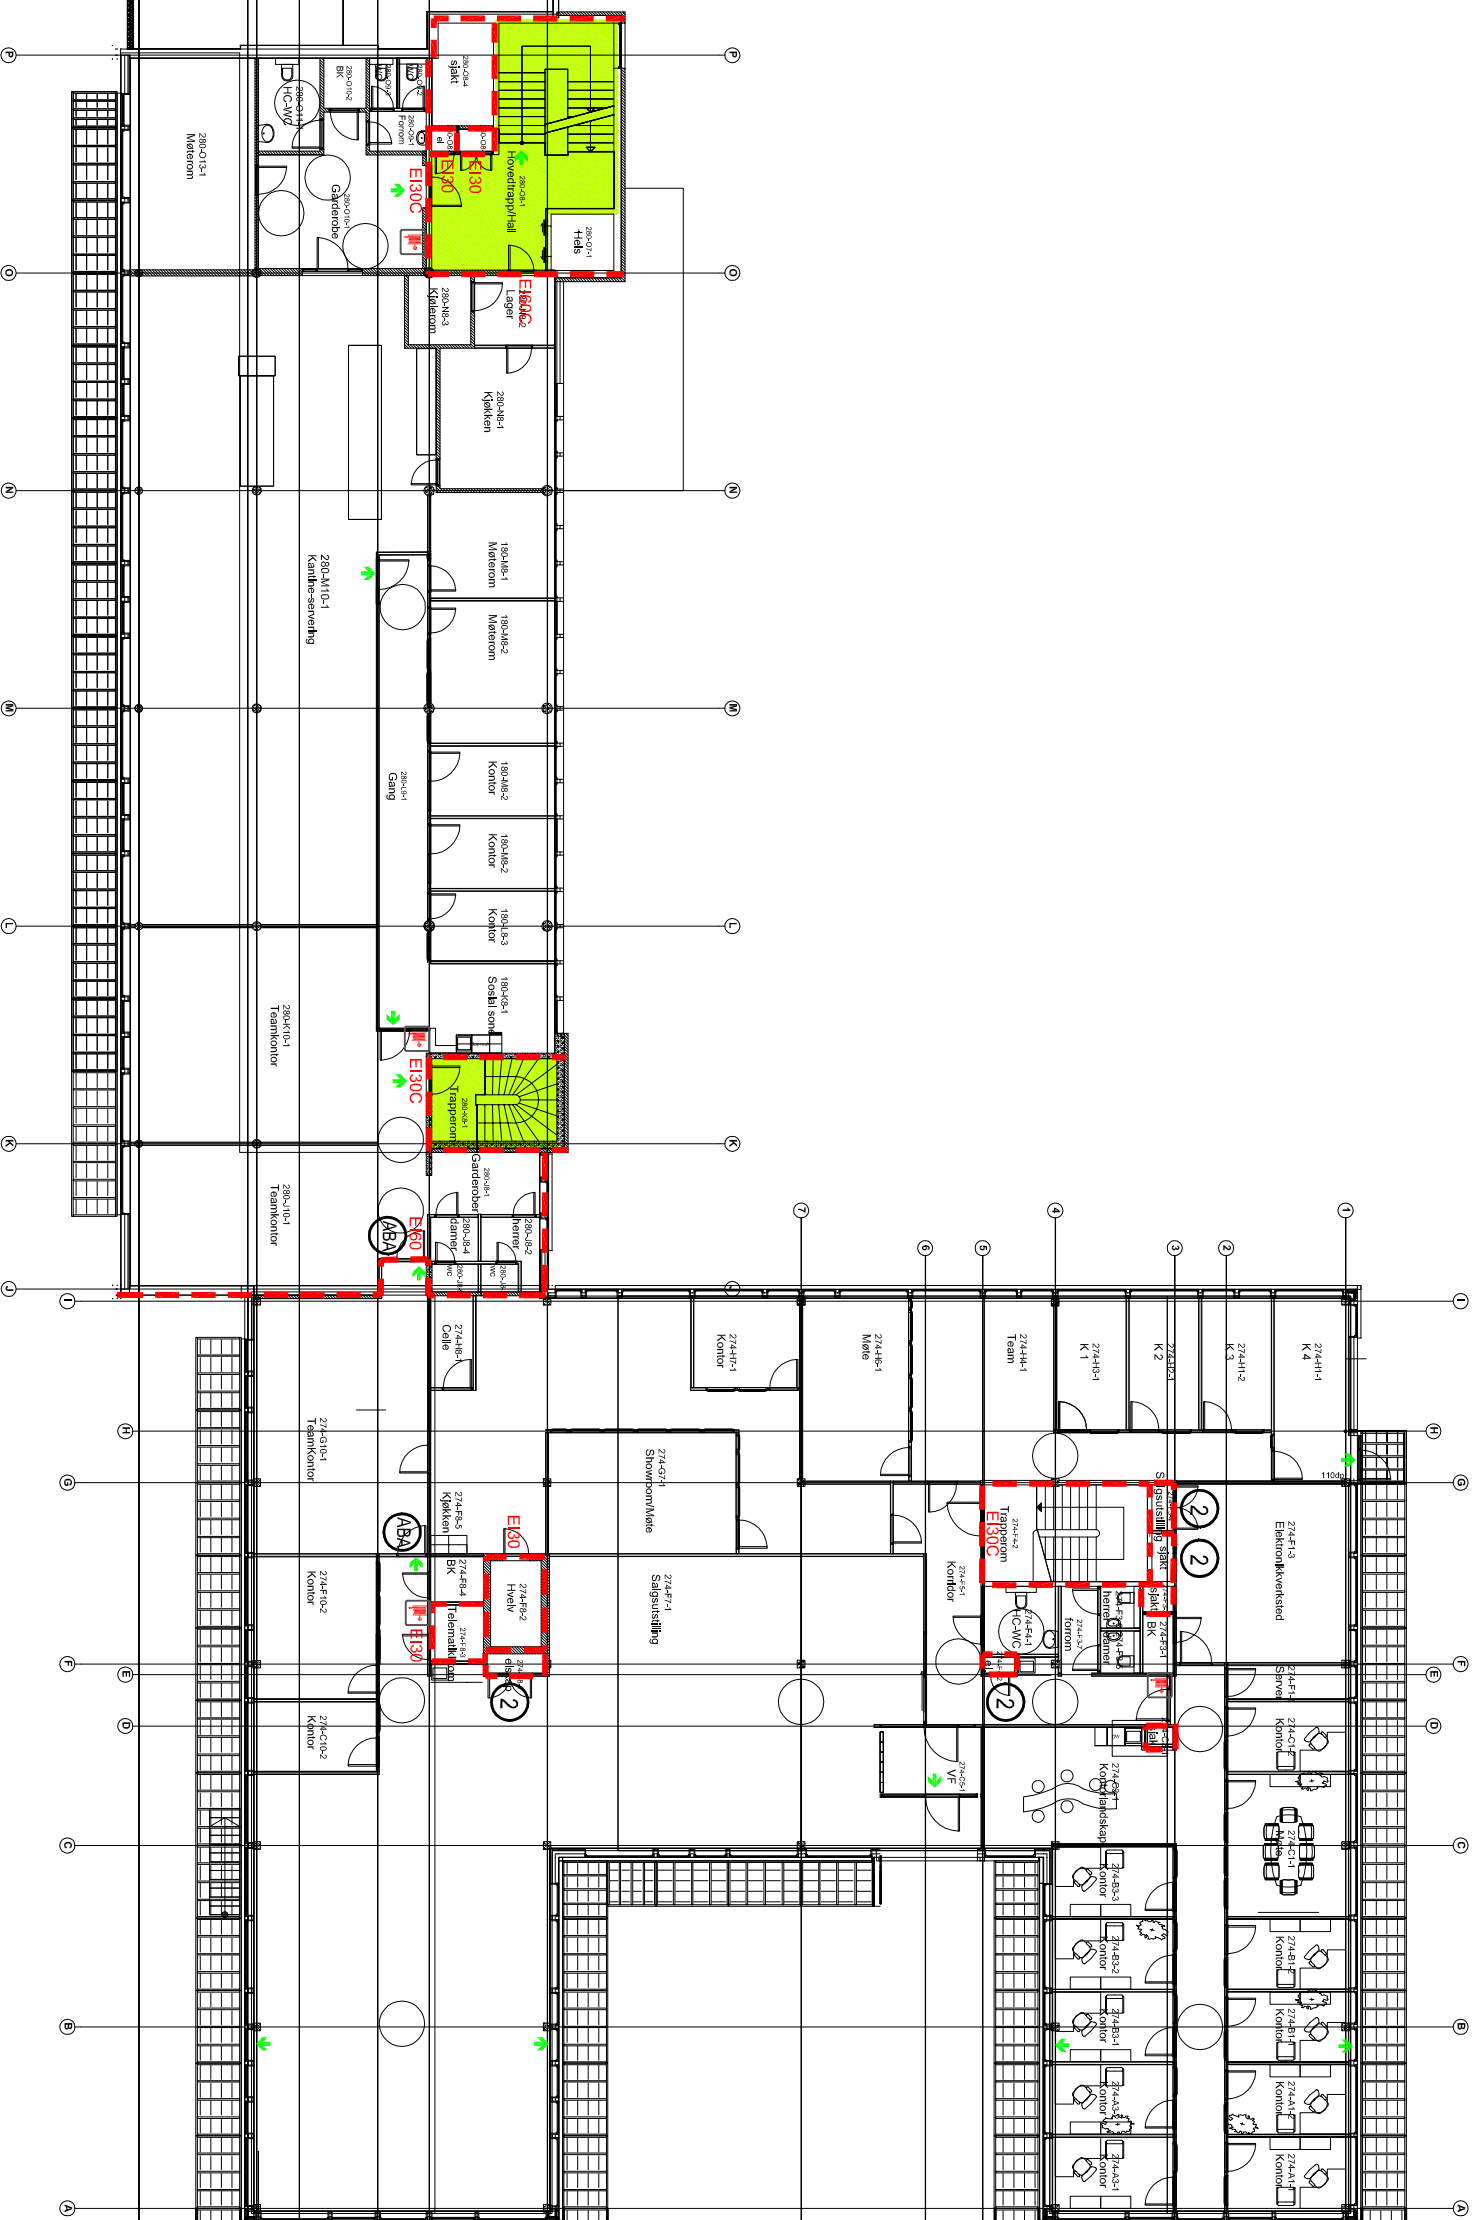

REV	FASTH. REV. SÅRER	DATO	SARSGRUND
A	-		
B	-		
C	-		

OPPMÅL	DATO	SARSGRUND

TITTEL
BRANNPLAN
2. etasje

MÅL	1:250	OPPMÅL	TRONHEIM INK.
-----	-------	--------	---------------

PLANNR	TRONHEIM INK.	REV.