




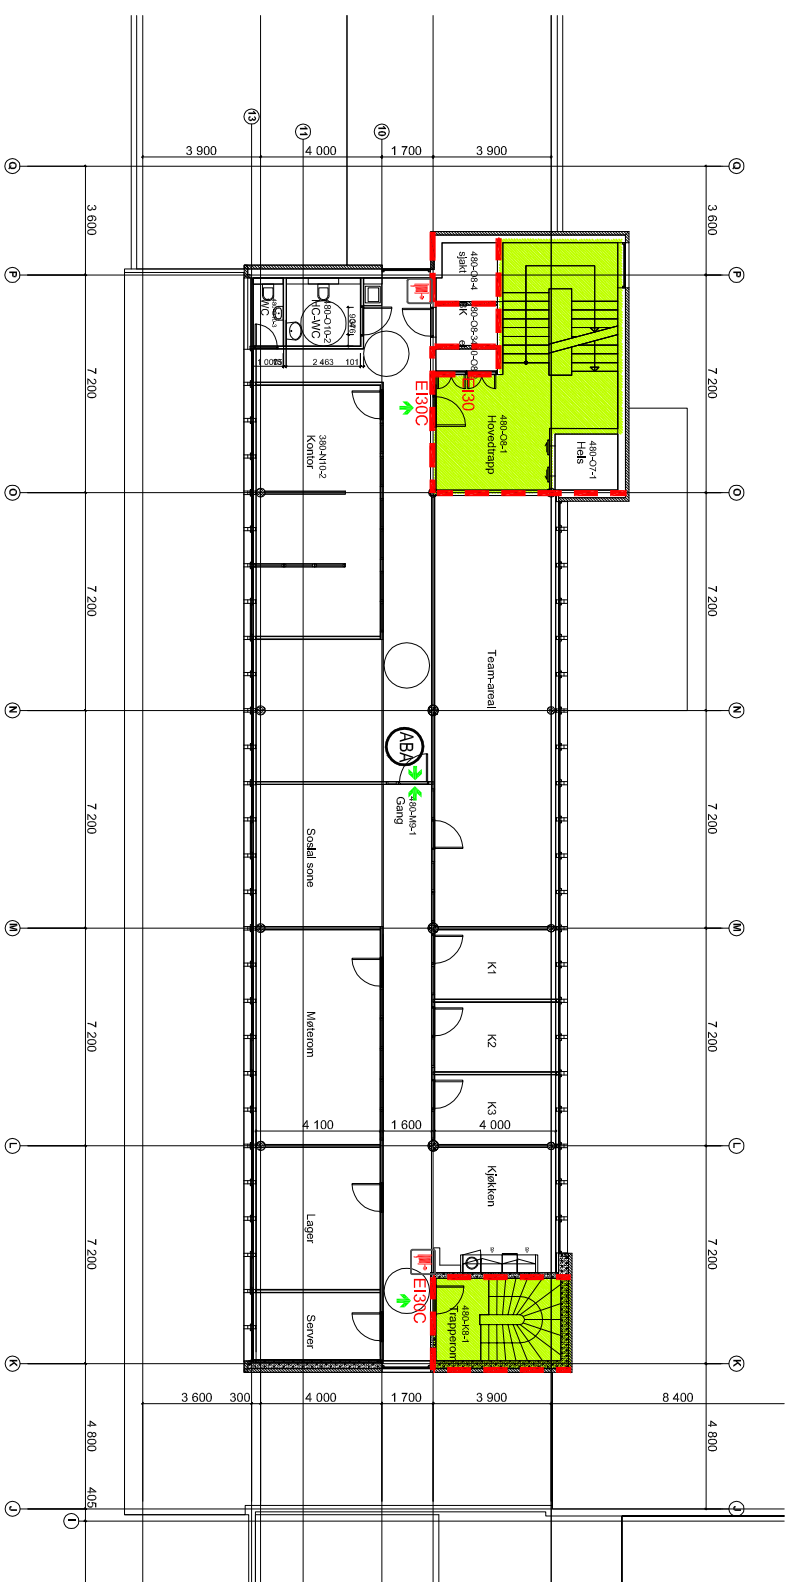


SYMBOLFORKLARING:

-  EI 60
-  Utgang rømningsvei
-  Rømningsvei
-  Brannskap på vegg
-  Automatisk Brannalarm adgang



REV	FASTH. REV. SÅRER	DATE	SARSGJØRER

OPPMÅL

TITTEL
BRANNPLAN
4. etasje

MAK 1:250

PLANAV	TRONER INC.	REV.