


SYMBOLFORKLARING:

-  EI 60
-  Utgang rømningsvei
-  Rømningsvei
-  Brannskap på vegg

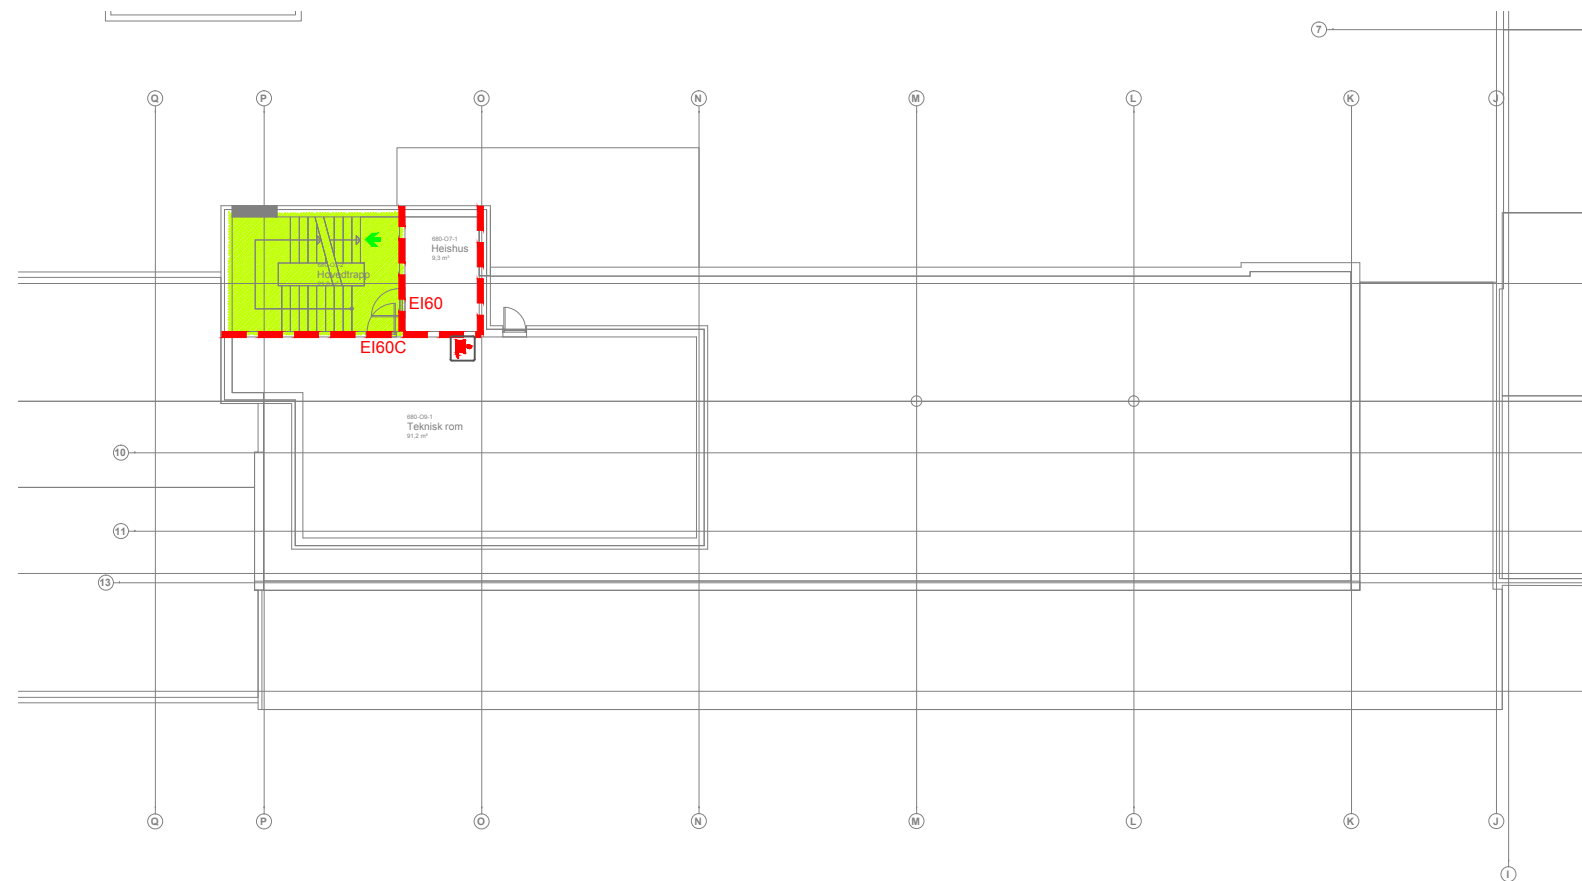

B	-	Brannskap inntegnet	31.01.2012	EAnd	KR
A	-	Revidert iht nytt arkitektunderlag	26.09.2011	EAnd	KR
REV	E-LISTE	REV. GJELDER	DATE	SAKSBEH	SIDE NR.
OPPDRAAGSGIVER					
Agenda Eiendom AS					
OPPDRAAG					
Ingvald Ystgaardsveg 1					
TITTEL		TEGNET AV	SAKS.		
Branntegning Plan Takoppbygg		RAAS	EAnd		
		KONTROLLERT	GODKJENT		
		KR	EAnd		
		DATE	STED		
		04.07.11	Trondheim		
		OPPDRAAG NR.			
		A017358			
COWI		MÅL			
P.b. 2564, Sentrum Otto Nielsensv. 12 7414 Trondheim Tlf. 02694		1:250			
FILNAVN		Br80T.dwg			
TEGNING NR.		Br80T		REV.	
				B	