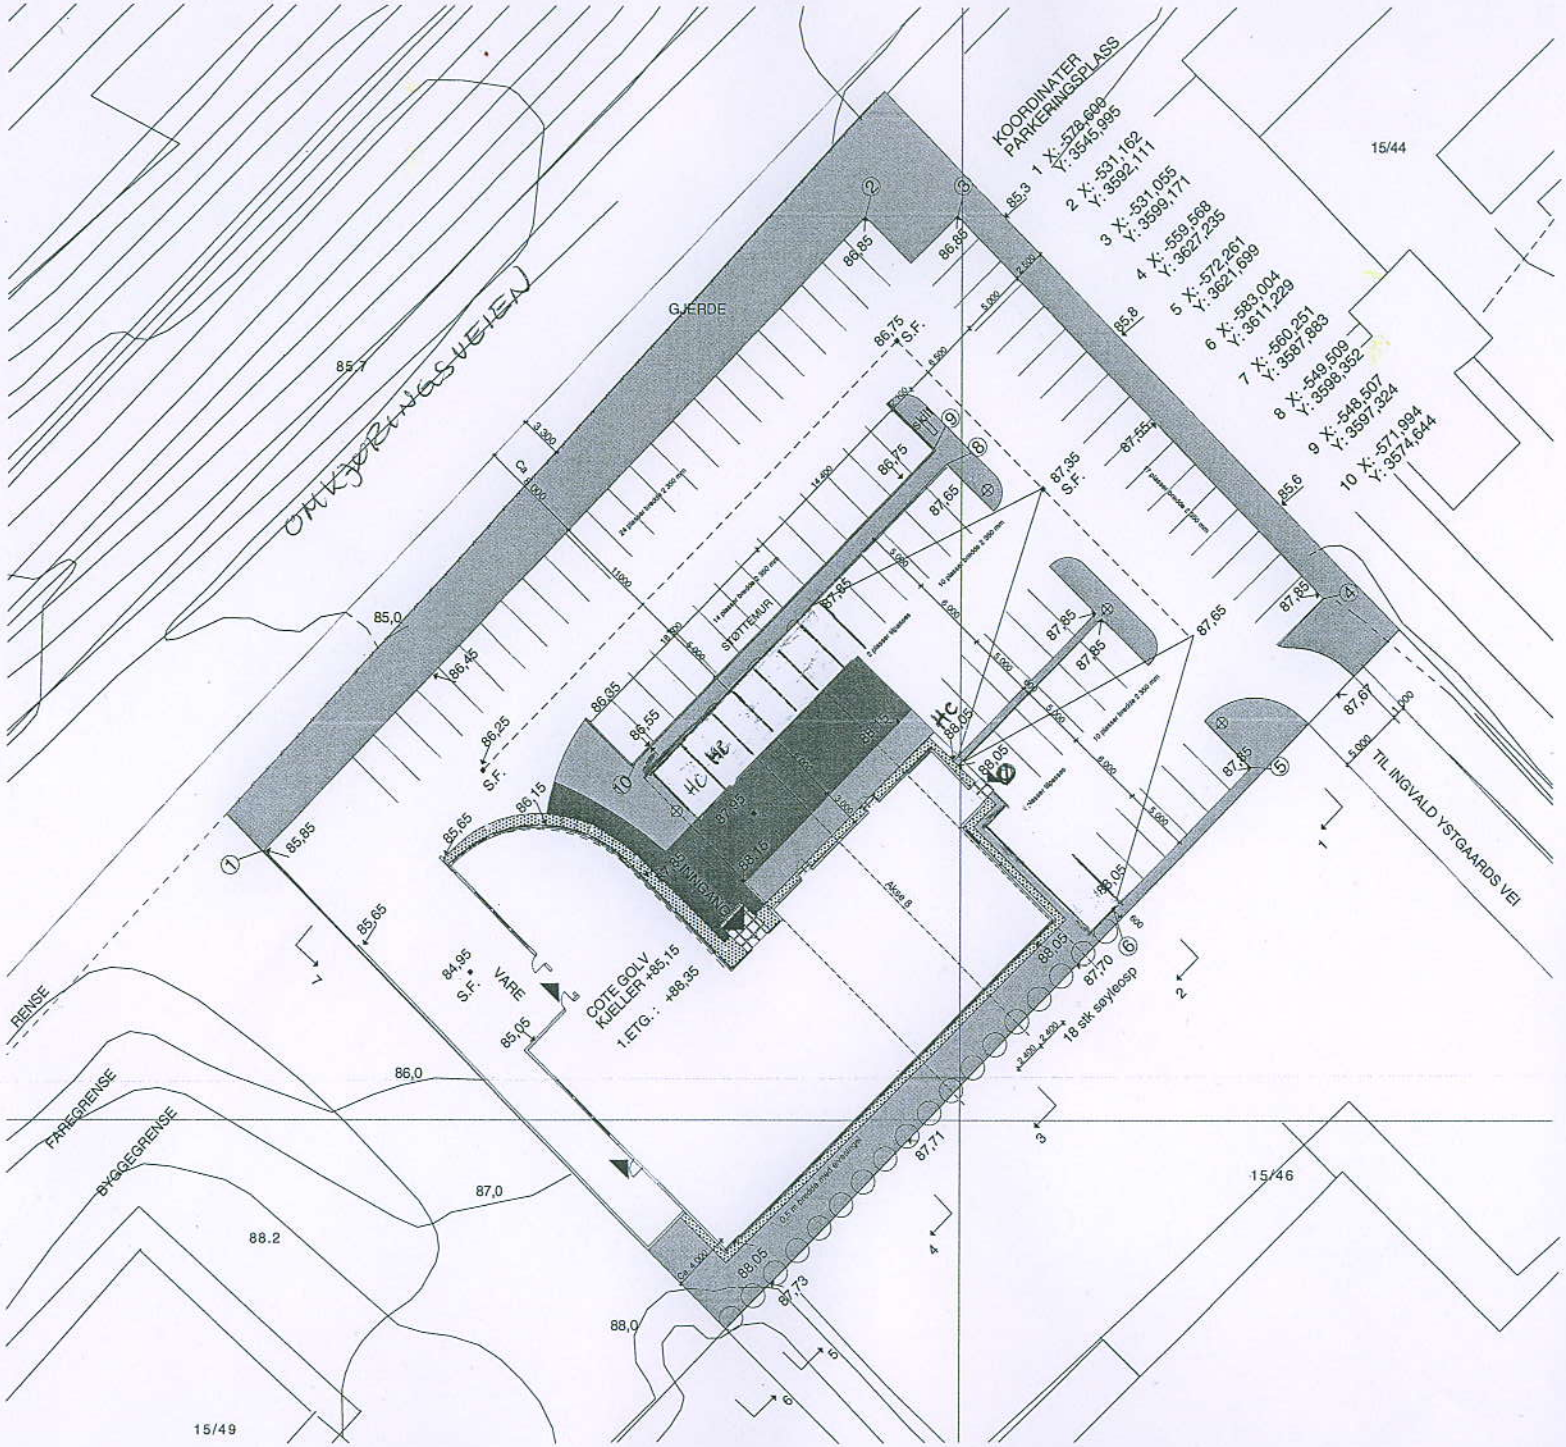

C	08.02.07		Utvidet Parkering
B	19.09.00	JAS	Elevasjon ved yttervegg, antall parkeringspl. endret
A	15.09.00	JAS	Trær måloo
REV.	DATO	SIGN	TF-LISTE / REVISJONEN GJELDER

PROSJEKTERINGSGRUPPE

ARKITEKT
PER KNUDSEN ARKITEKTKONTOR AS
Tel.: 73 52 91 30 Fax.: 72 52 96 38

RÅDG. ING. BYGG
SIVILING. P.O.Danielsen AS
Tel.: 72 89 19 94 Fax.: 72 89 31 45

RÅDG. ING. ELEKTRO
ASB Installasjon
Tel.: 73 82 43 00 Fax.: 73 82 43 99

RÅDG. ING. VVS
ASB Miljø AS
Tel.: 73 91 72 25 Fax.: 73 91 35 50
Theorelia
Tel.: 73 83 36 00 Fax.: 73 83 35 10
Rørfunn A.s
Tel.: 73 95 80 68 Fax.: 73 95 89 88

TILTAKSHAVER:
NIELSEN - GRUPPEN AS
Tel.: 90 56 56 10 Fax.: 73 91 35 66

GENERALENTREPRENØR:
HEIMDAL ENTREPRENØR AS
Tel.: 72 89 88 00 Fax.: 72 89 89 88

Totalt 87 P-pl

ARBEIDSTEGNING

PROSJEKT	TEKNOLOGIBYGGET Ingvald Ystgaardsvei 3A 7047 Trondheim
TILTAKSHAVER	NIELSEN- GRUPPEN AS

DATO	MÅL	TEGNING
28.08.2000	1:400	UTOMHUSPLAN
SIGN.	SAK NR.	TEGNING NR. / REV.
JAS	9940	A 0 1 3 0 C